Schnitt A - A

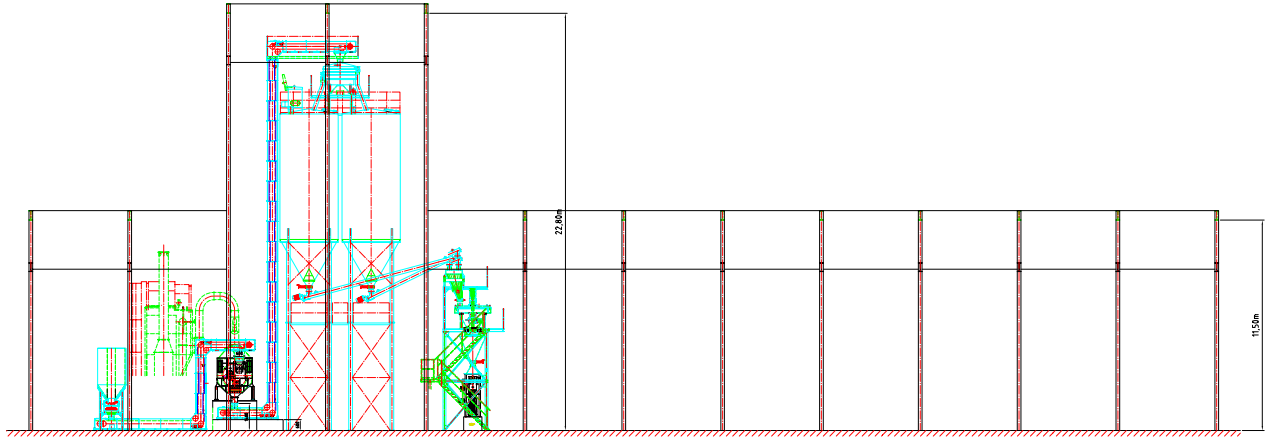

Schnitt B - B

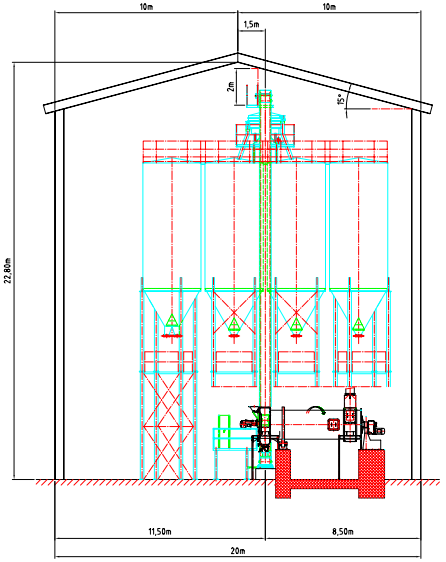

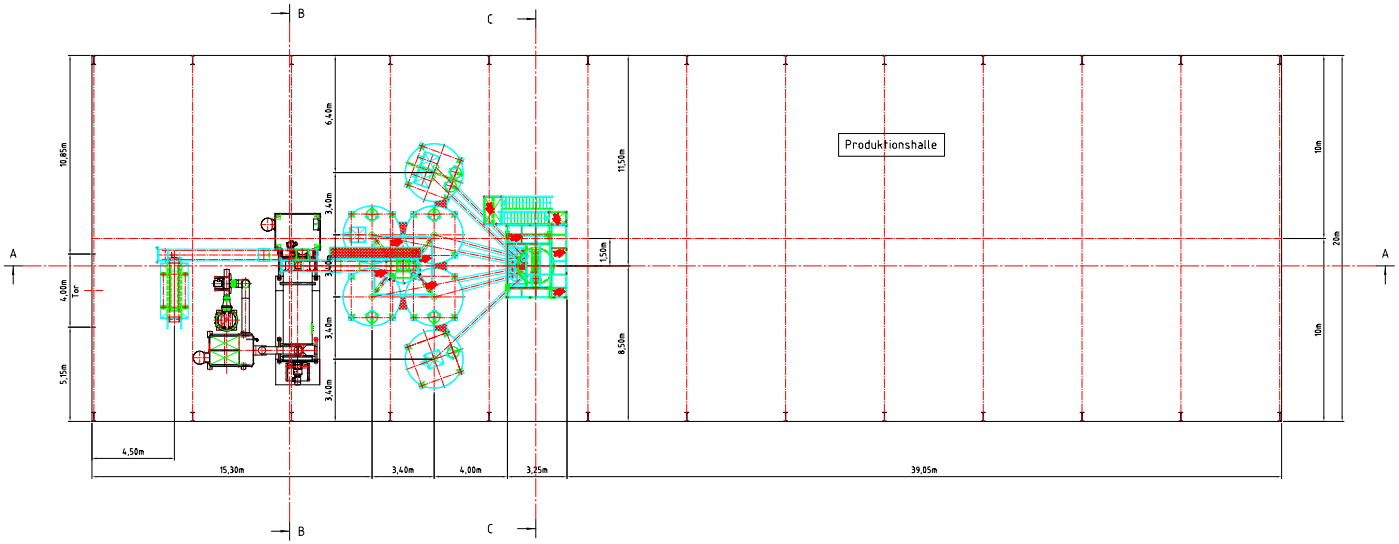

Schnitt C - C

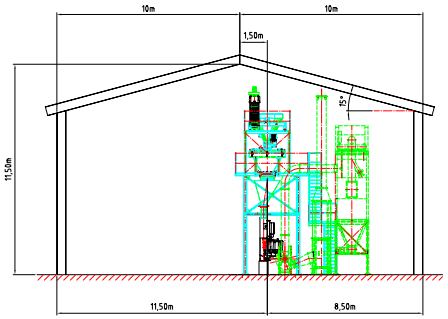

KOEMO	DIN 7168 Maße mittel grob	Oberfläche	Maßstab 1:100	Freiform	Norm
	Bearb.	Datum 13.12.2006	Name WR	Halle zur Mischanlage PMK 750 1	
	Gepr.				
	Norm				
	"Schutzvermerke nach DIN 34-, beachten"			10.68-0966	Blatt
Zust. / Änderung	Datum	Name	EDV-Nr.		