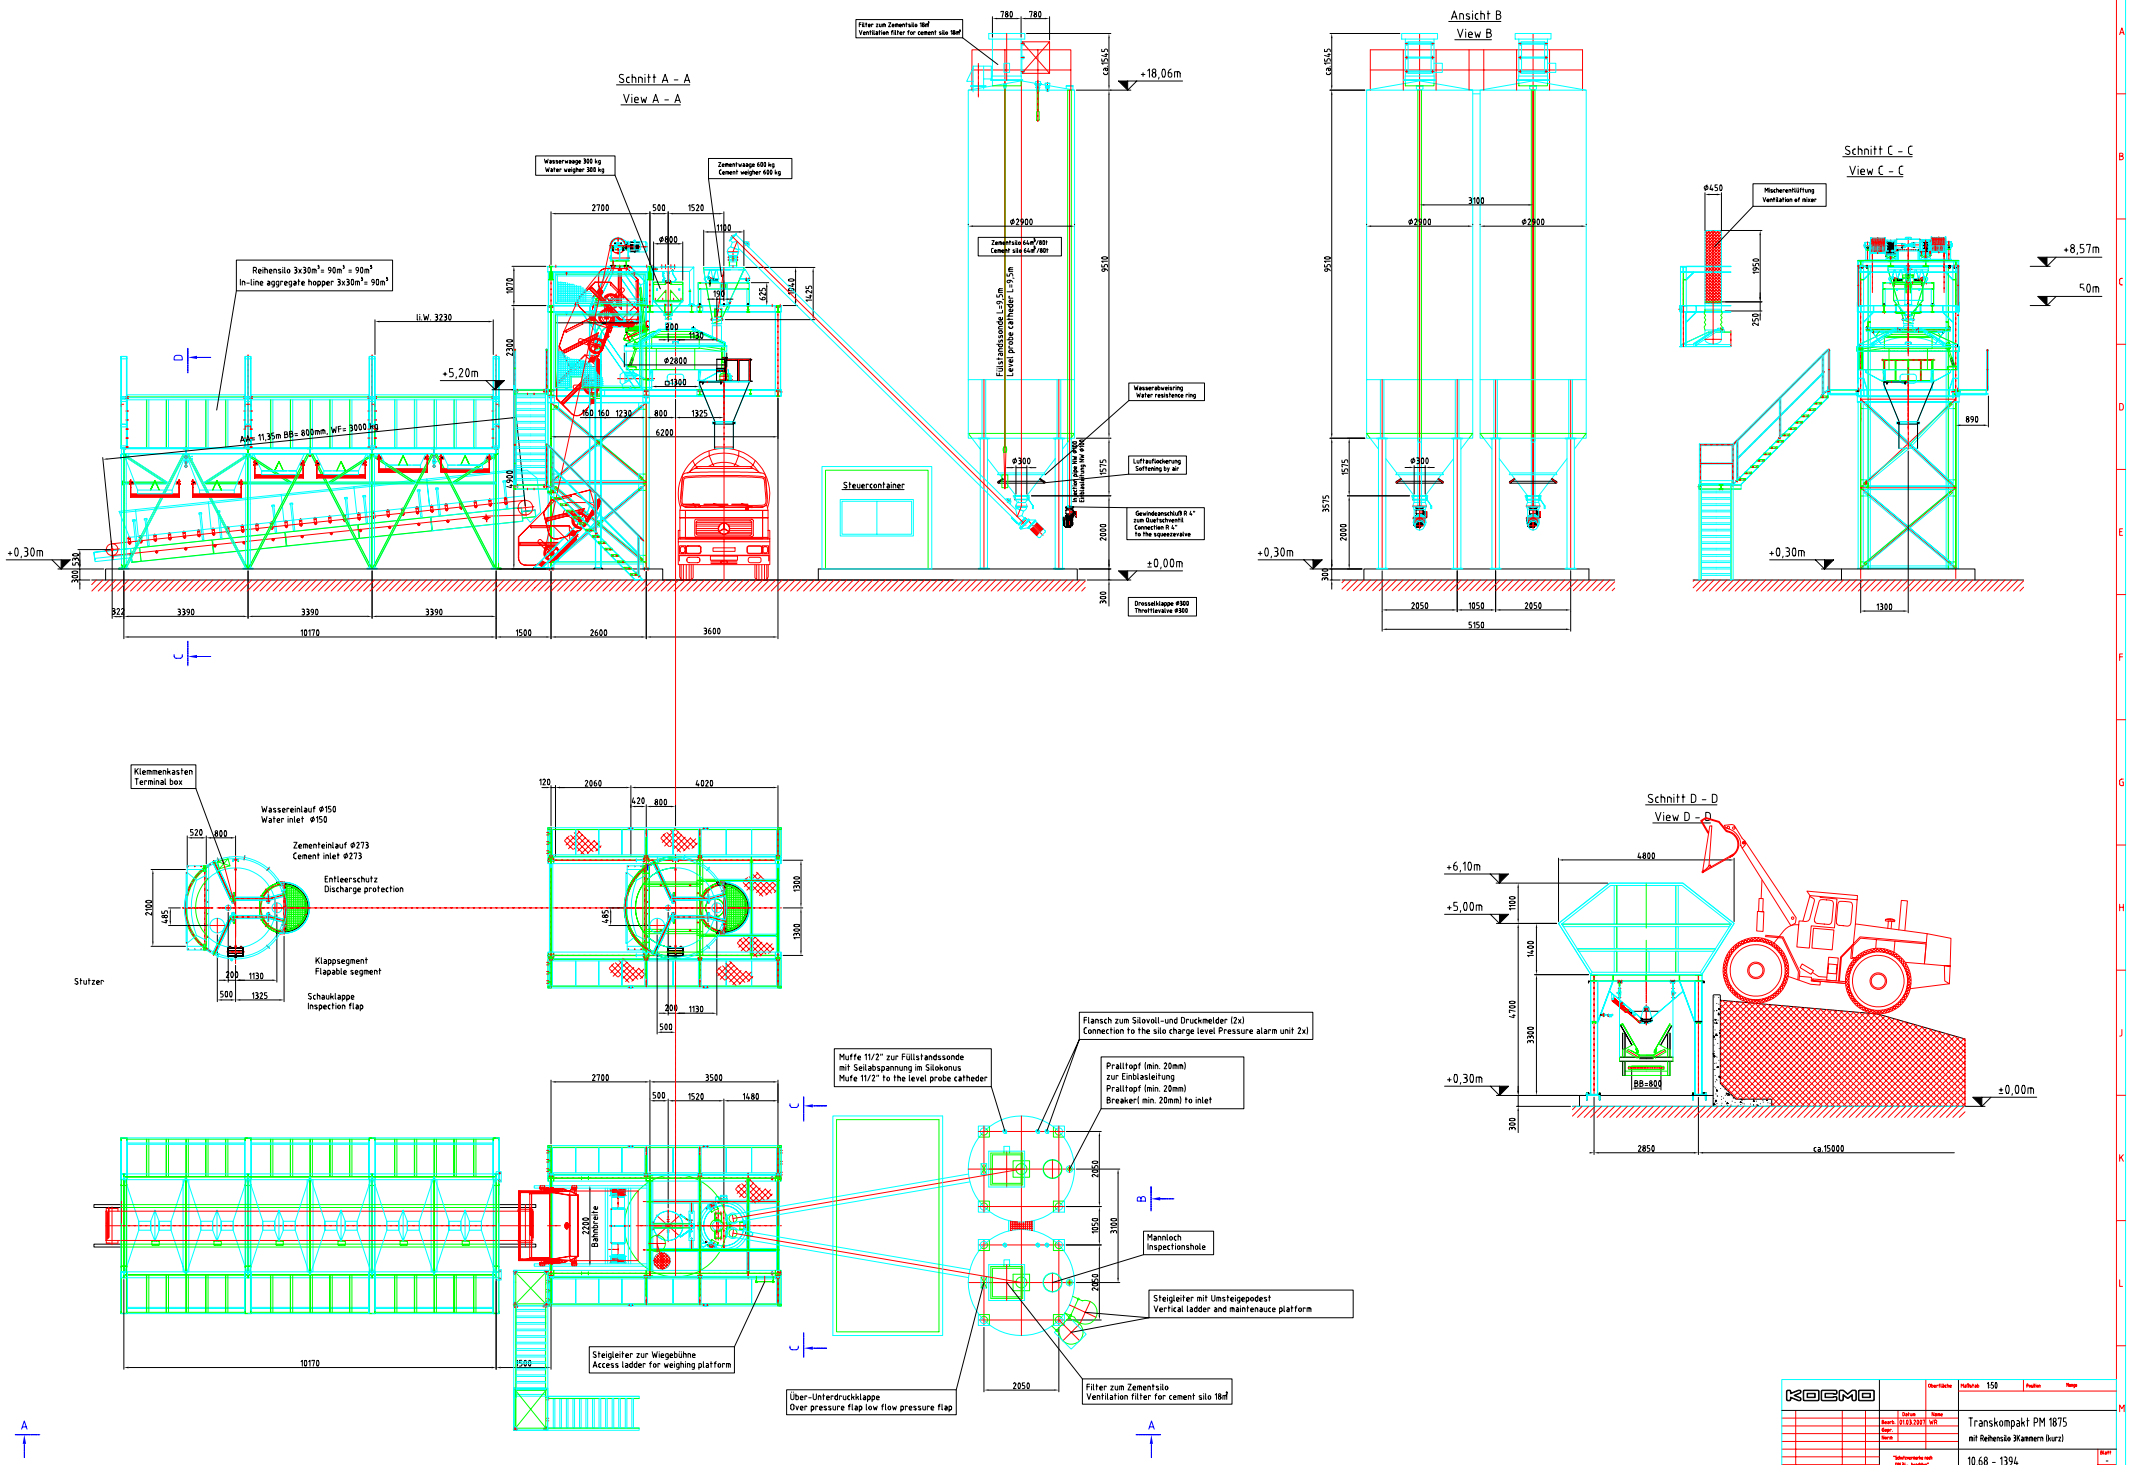
Schnitt A - A
View A - A
Reihensilo 3x30m³ = 90m³ = 90m³
In-line aggregate hopper 3x30m³ = 90m³
Wasserwaage 300 kg
Water weigher 300 kg
Zementwaage 600 kg
Cement weigher 600 kg
Filter zum Zementsilo 18m²
Ventilation filter for cement silo 18m²
Zementsilo 64m³/80t
Cement silo 64m³/80t
Füllstandssonde L=9,5m
Level probe catheder L=9,5m
Wasserabweisring
Water resistence ring
Luftauflockerung
Softening by air
Gewindeanschluß R 4"
zum Quetschventil
Connection R 4"
to the squeezevalve
Drosselklappe Ø300
Throttlevalve Ø300
Steuercontainer
+18,06m
+5,20m
+0,30m
±0,00m
Ansicht B
View B
Schnitt C - C
View C - C
Mischerentlüftung
Ventilation of mixer
+8,57m
50m
Klemmenkasten
Terminal box
Wassereinlauf Ø150
Water inlet Ø150
Zemeteinlauf Ø273
Cement inlet Ø273
Entleerschutz
Discharge protection
Klappsegment
Flapable segment
Schauklappe
Inspection flap
Stutzer
Schnitt D - D
View D - D
+6,10m
+5,00m
+0,30m
±0,00m
BB=800
Muffe 11/2" zur Füllstandssonde
mit Seilabspannung im Silokonus
Mufe 11/2" to the level probe catheder
Flansch zum Silovoll-und Druckmelder (2x)
Connection to the silo charge level Pressure alarm unit 2x)
Prallitopf (min. 20mm)
zur Einblasleitung
Prallitopf (min. 20mm)
Breaker(min. 20mm) to inlet
Mannloch
Inspectionshole
Steigleiter mit Umsteigepodest
Vertical ladder and maintenauce platform
Steigleiter zur Wiegebühne
Access ladder for weighing platform
Über-Unterdruckklappe
Over pressure flap low flow pressure flap
Filter zum Zementsilo
Ventilation filter for cement silo 18m²
Bahnbreite
KOSMO
Transkompakt PM 1875
mit Reihensilo 3Kammern (kurz)
10.68 - 1394